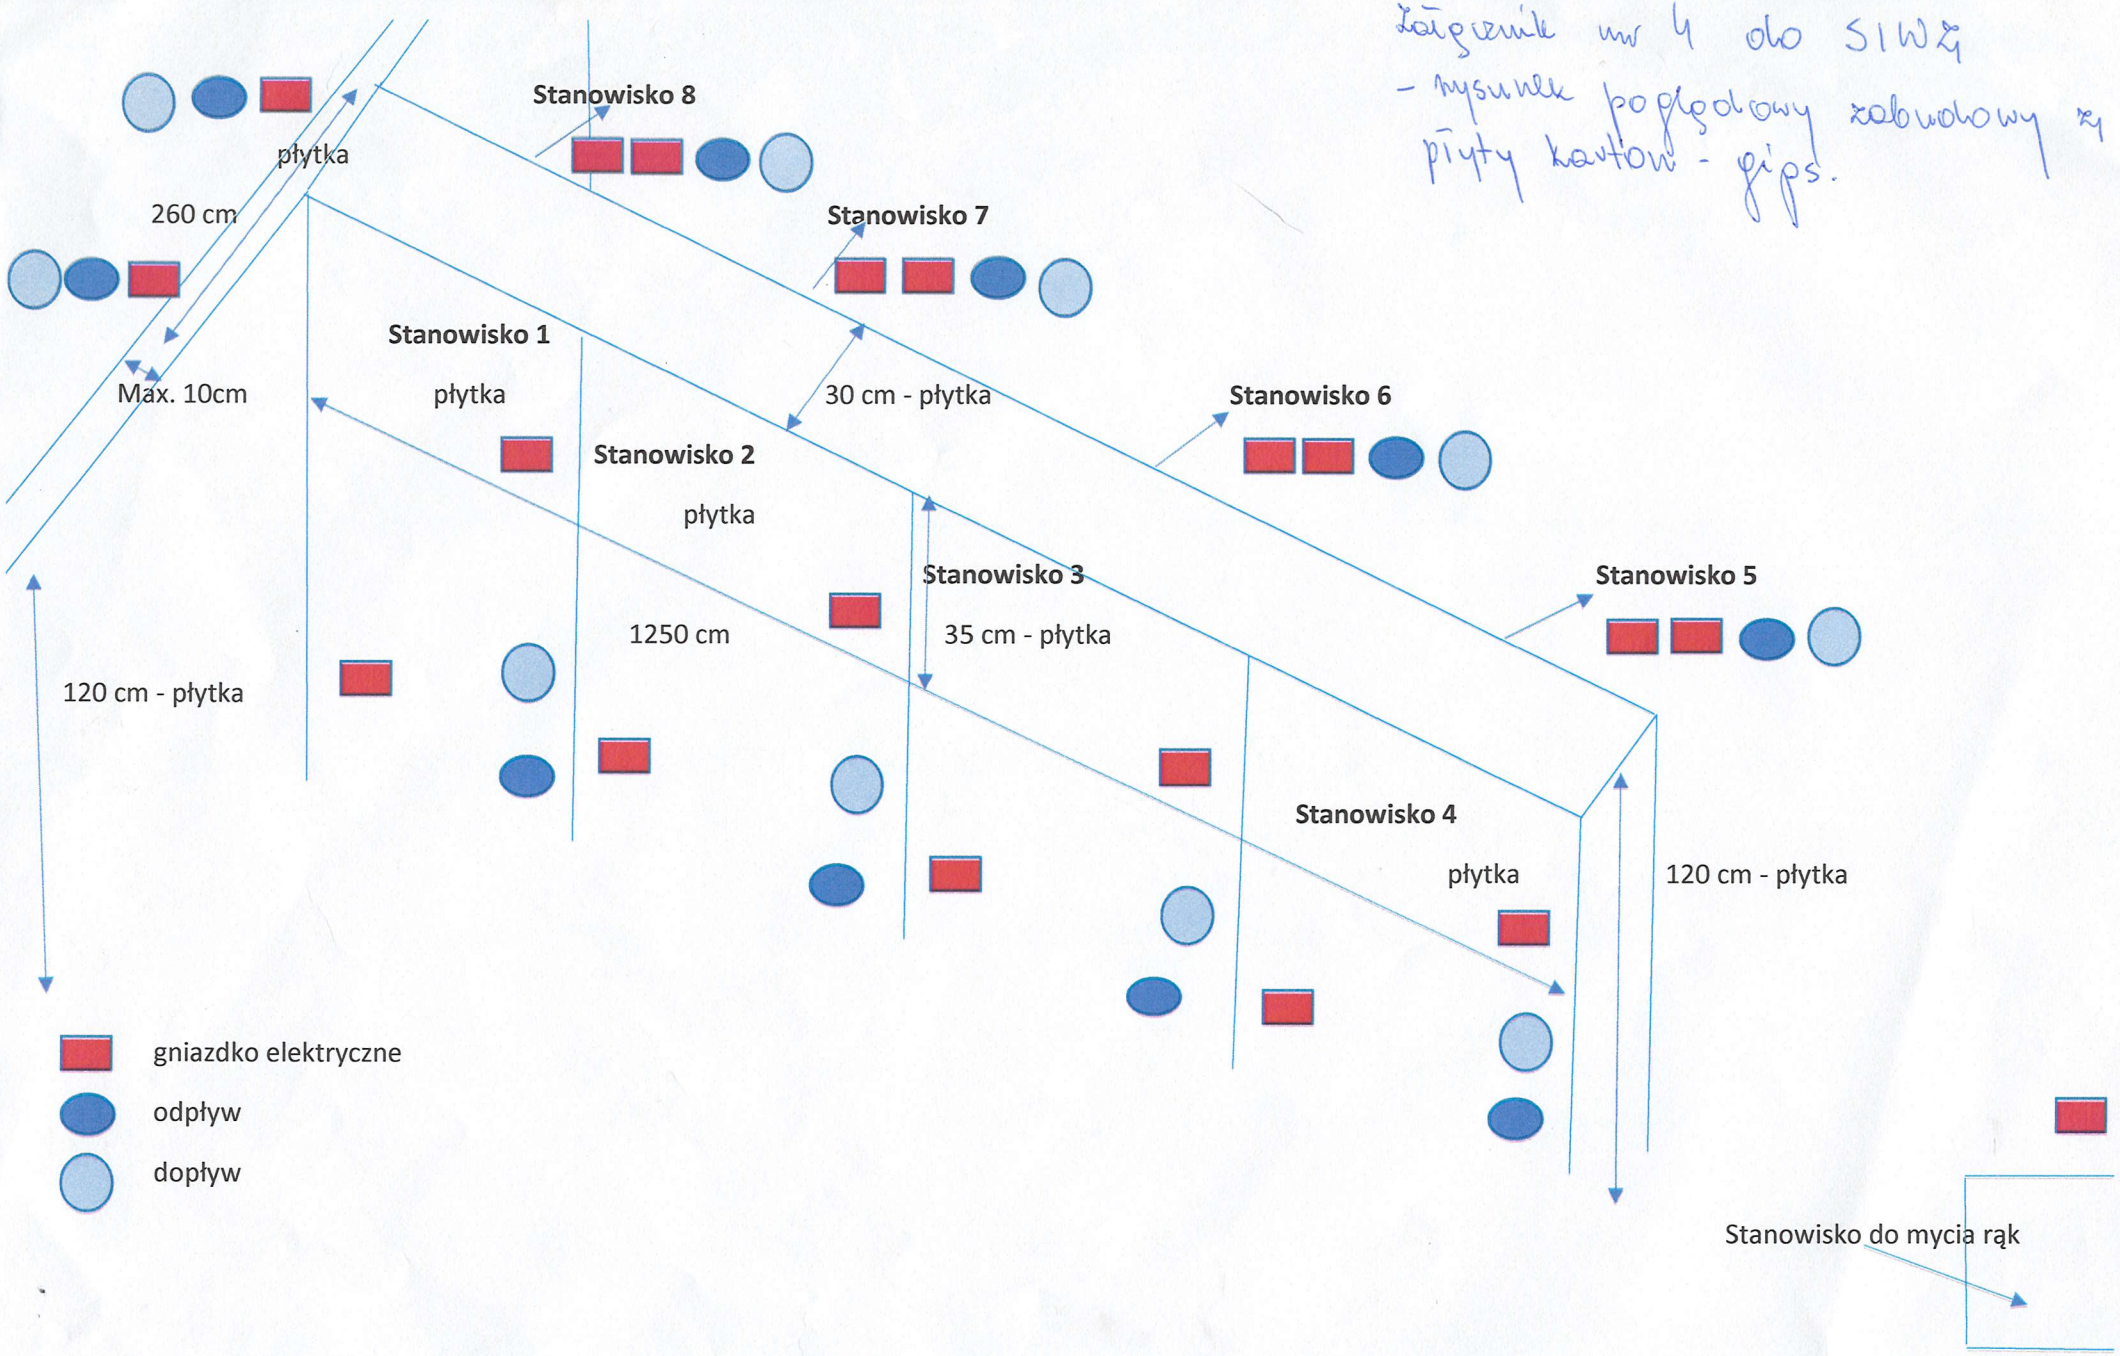Załącznik nr 4 do SIWZ
- rysunek poglądowy zabudowy z płyty kartonowo - gips.